




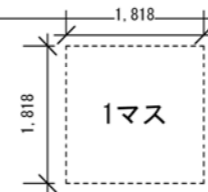


No.	名称	バトン長さ (mm)	積載量 (kg)	飛び切り位置 (mm)
①	バトン	6,700	450	11,000 (舞台床より)
②	サスペンションライト	10,000	430	11,000 (舞台床より)
③	シーリングライト	10,000	430	11,600 (客席床より)

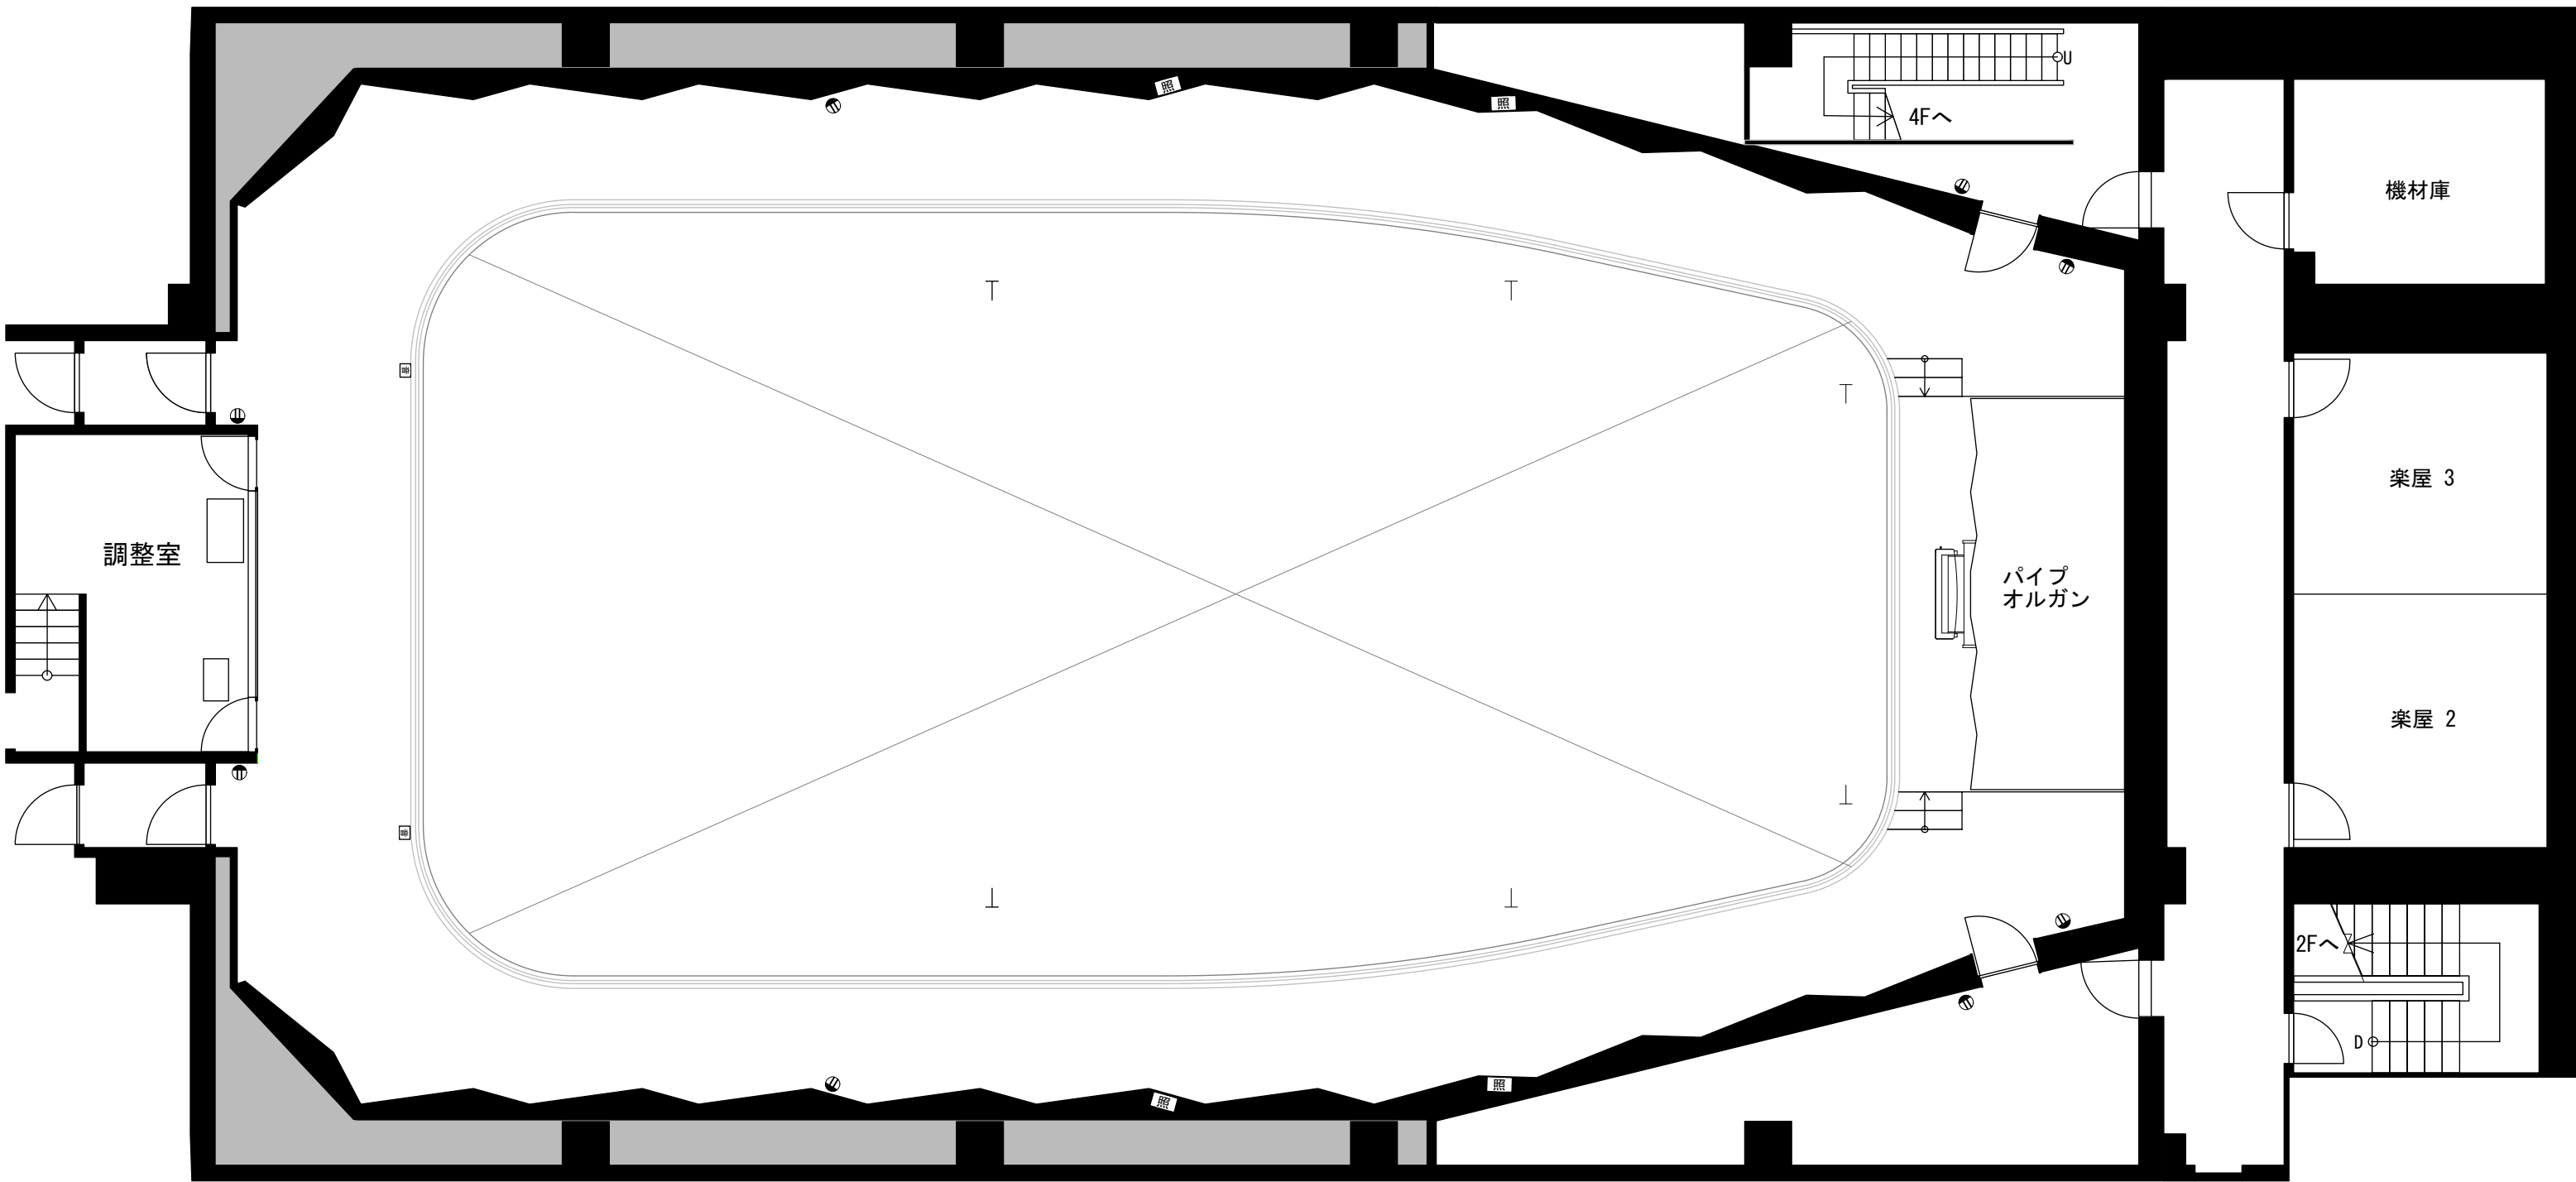


- Ⓜ : コンセント
- ☉ : 照明コンセント
- 🔊 : 音響コンセント

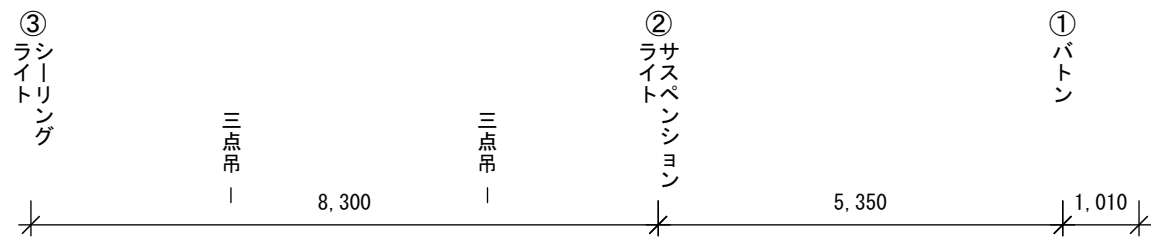

No.	名称	バトン長さ (mm)	積載量 (kg)	飛び切り位置 (mm)
①	バトン	6,700	450	11,000 (舞台床より)
②	サスペンションライト	10,000	430	11,000 (舞台床より)
③	シーリングライト	10,000	430	11,600 (客席床より)

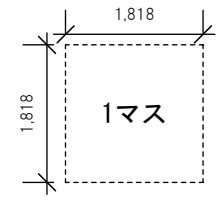

- Ⓛ : コンセント
- 照 : 照明コンセント
- 音 : 音響コンセント

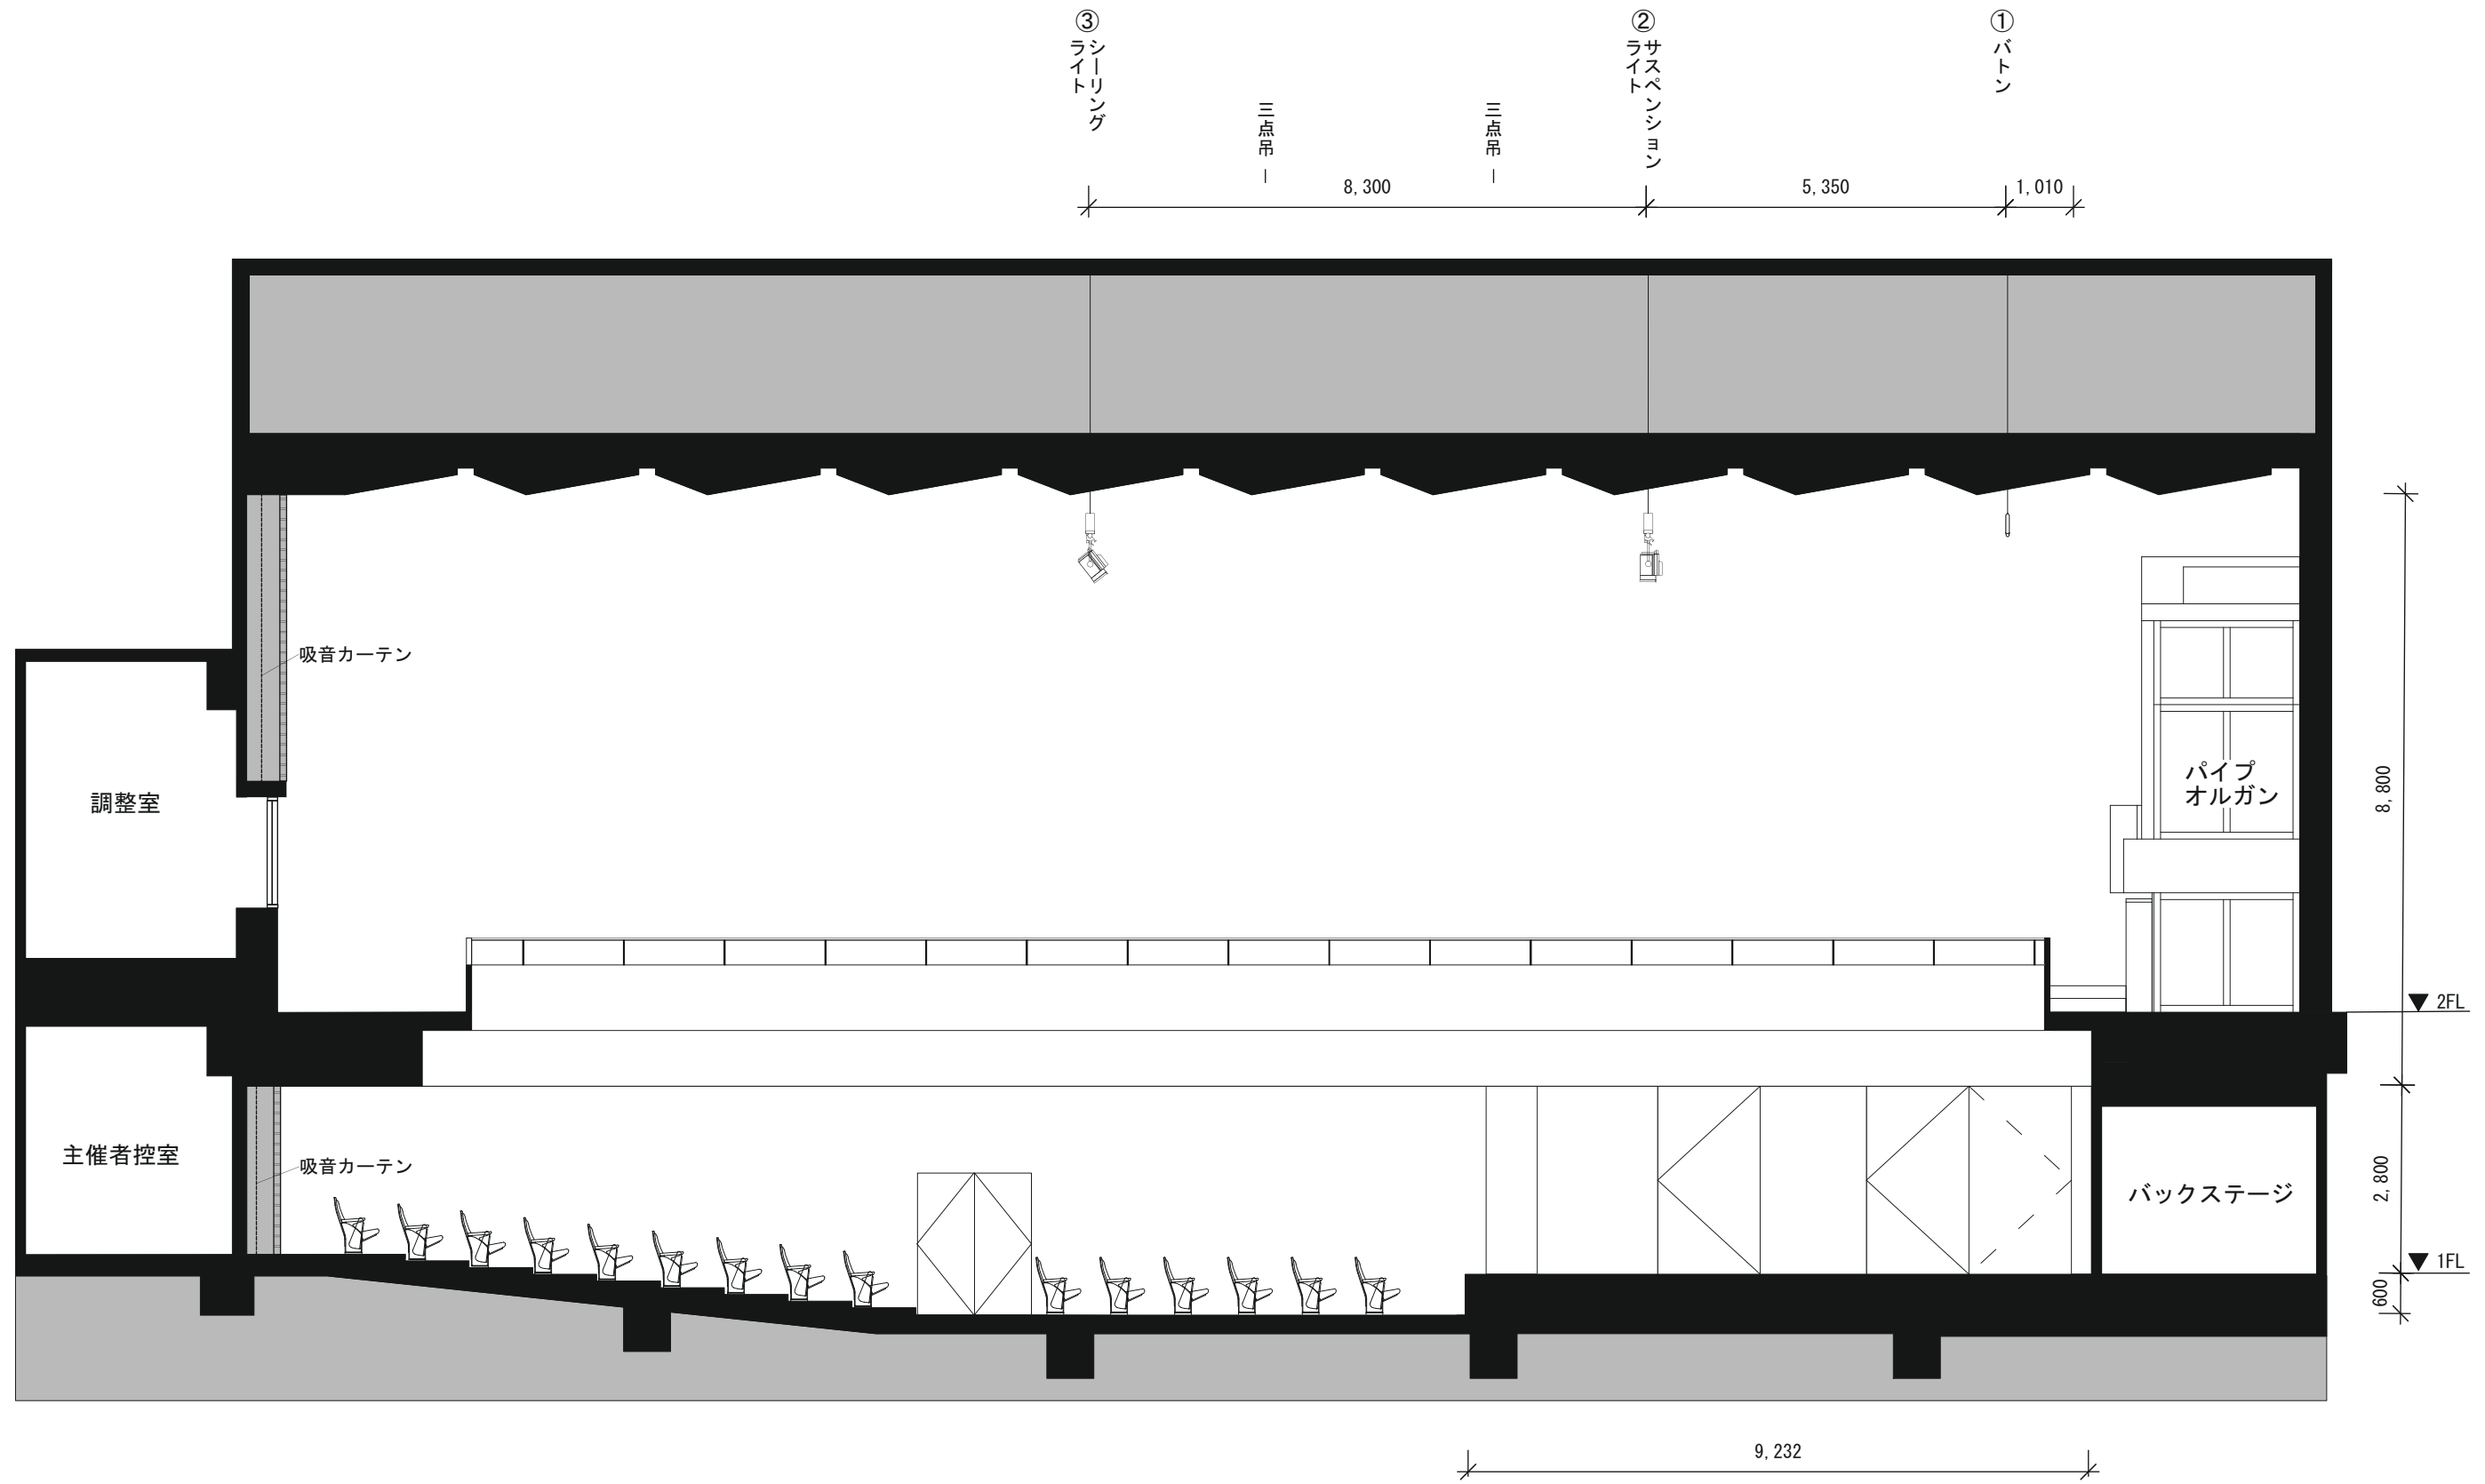

No.	名称	バトン長さ (mm)	積載量 (kg)	飛び切り位置 (mm)
①	バトン	6,700	450	11,000 (舞台床より)
②	サスペンションライト	10,000	430	11,000 (舞台床より)
③	シーリングライト	10,000	430	11,600 (客席床より)

桜美林芸術文化ホール Providence Hall	公演名 /	公演日 / /	断面図 (A3 1:100)
-------------------------------	-------	---------	----------------

座席数380席

STAGE

1 2 3 4 5 6 7	A	8 9 10 11 12 13 14 15 16 17 18	A	20 21 22 23 24 25 26
1 2 3 4 5 6 7	B	8 9 10 11 12 13 14 15 16 17 18 19	B	20 21 22 23 24 25 26
1 2 3 4 5 6 7	C	8 9 10 11 12 13 14 15 16 17 18	C	20 21 22 23 24 25 26
1 2 3 4 5 6 7	D	8 9 10 11 12 13 14 15 16 17 18 19	D	20 21 22 23 24 25 26
1 2 3 4 5 6 7	E	8 9 10 11 12 13 14 15 16 17 18	E	20 21 22 23 24 25 26
1 2 3 4 5 6 7	F	8 9 10 11 12 13 14 15 16 17 18 19	F	20 21 22 23 24 25 26

取り外し式車椅子用スペース (F1~7)

取り外し式車椅子用スペース (F20~26)

L扉

R扉

1 2 3 4 5 6 7	G	8 9 10 11 12 13 14 15 16 17 18	G	20 21 22 23 24 25 26
1 2 3 4 5 6 7	H	8 9 10 11 12 13 14 15 16 17 18 19	H	20 21 22 23 24 25 26
1 2 3 4 5 6 7	I	8 9 10 11 12 13 14 15 16 17 18	I	20 21 22 23 24 25 26
1 2 3 4 5 6 7	J	8 9 10 11 12 13 14 15 16 17 18 19	J	20 21 22 23 24 25 26
1 2 3 4 5 6 7	K	8 9 10 11 12 13 14 15 16 17 18	K	20 21 22 23 24 25 26
1 2 3 4 5 6 7	L	8 9 10 11 12 13 14 15 16 17 18 19	L	20 21 22 23 24 25 26
1 2 3 4 5 6 7	M	8 9 10 11 12 13 14 15 16 17 18	M	20 21 22 23 24 25 26
1 2 3 4 5 6 7	N	8 9 10 11 12 13 14 15 16 17 18 19	N	20 21 22 23 24 25 26
1 2 3 4 5 6 7	O	9 10 11 12 13 14 15 16 17	O	20 21 22 23 24 25 26

C1扉

C2扉

桜美林芸術文化ホール

Providence Hall


公演名

公演日

/ /

座席表

3F

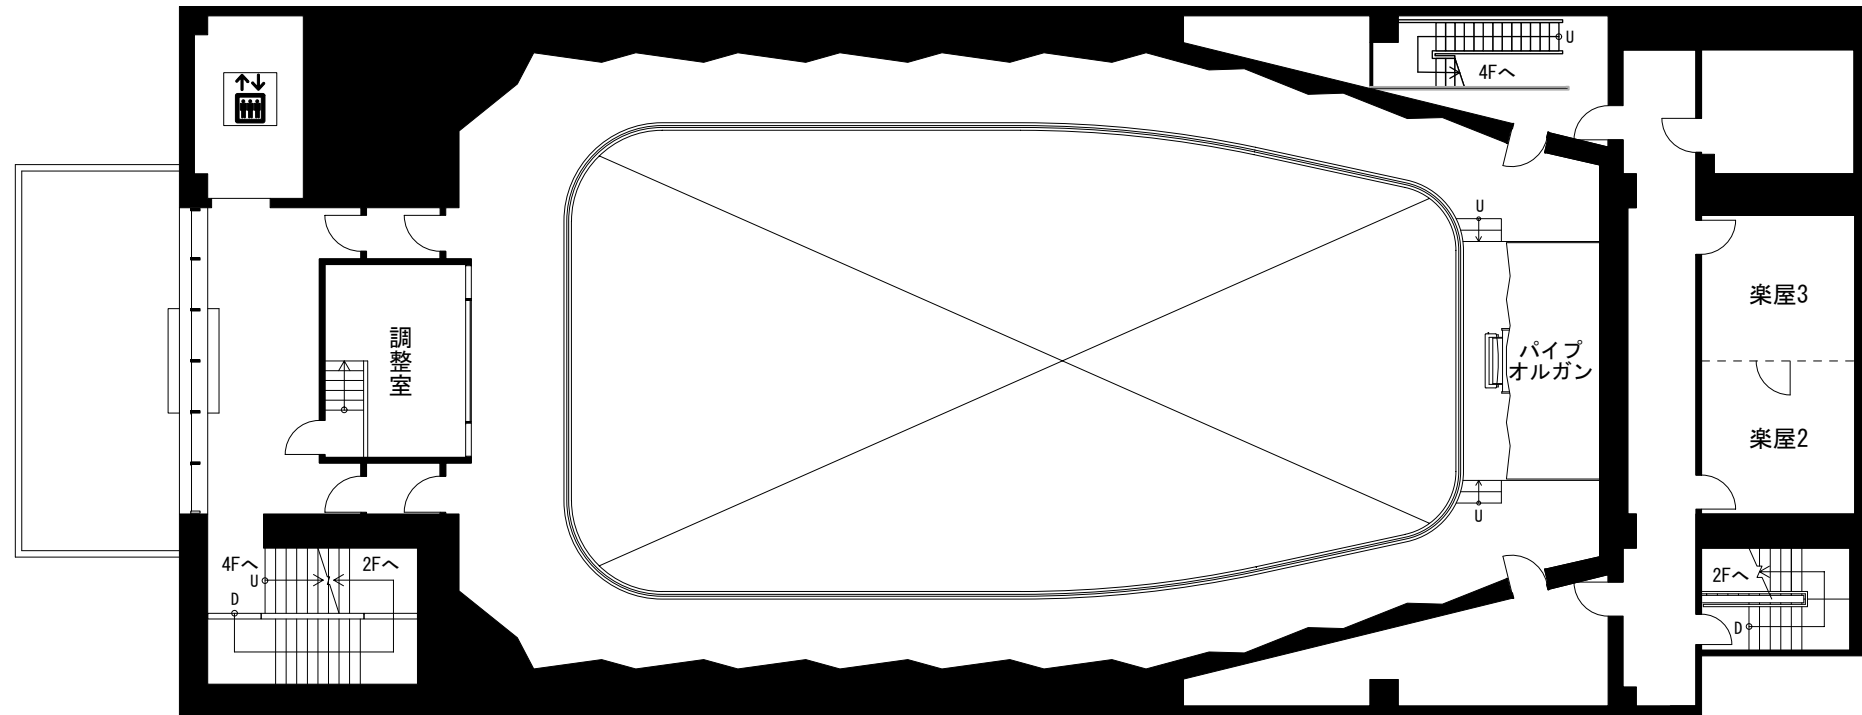

2F

